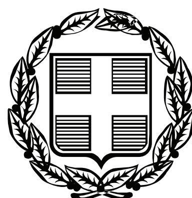


ΕΦΗΜΕΡΙΣ ΤΗΣ ΚΥΒΕΡΝΗΣΕΩΣ

ΤΗΣ ΕΛΛΗΝΙΚΗΣ ΔΗΜΟΚΡΑΤΙΑΣ

ΤΕΥΧΟΣ ΤΕΤΑΡΤΟ **Αρ. Φύλλου 544**

14 Νοεμβρίου 2008

ΠΕΡΙΕΧΟΜΕΝΑ

ΑΠΟΦΑΣΕΙΣ

ΔΙΟΡΘΩΣΕΙΣ ΣΦΑΛΜΑΤΩΝ

ΑΠΟΦΑΣΕΙΣ

Αριθμ. οικ. 24344/24339 (1)

Κήρυξη ως αναδασωτέας έκτασης εμβαδού δύο κόμμα εννιακόσια πέντε (2,905) στρεμμάτων, στη θέση «Βαγιωνάκη-Παραμόνα», Δημ. Διαμερίσματος Άνω Παυλιάνας, Περιφέρεια Δήμου Μελιτειέων Ν. Κέρκυρας.

Ο ΓΕΝΙΚΟΣ ΓΡΑΜΜΑΤΕΑΣ
ΠΕΡΙΦΕΡΕΙΑΣ ΙΟΝΙΩΝ ΝΗΣΙΩΝ

Έχοντας υπόψη:

Τις διατάξεις:

1. Του άρθρου 117 παρ. 3 του Συντάγματος

2. Του ν. 3200/1955 περί διοικ/κής αποκέντρωσης, όπως τροποποιήθηκε και συμπληρώθηκε μεταγενέστερα με το ν.δ. 532/1970.

3. Το ν. 2503/30.5.1997 «Διοίκηση, οργάνωση, στελέχωση της Περιφέρειας κ.λ.π.».

4. Του ν. 998/1979 «περί προστασίας των δασών κ.τ.λ.» και ειδικότερα: α) του άρθρου 41 παρ. 1, β) του άρθρου 38 παρ. 1, όπως τροποποιήθηκαν μέχρι σήμερα.

5. Του ν. 3208/2003.

6. Τις διαταγές του Υπουργείου Γεωργίας: α) 160417/1180/8.7.1980, β) 182447/3049/24.9.1980.

7. Την υπ' αριθμ. οικ. 3029/8.3.2005 απόφαση Γ.Γ.Π.Ι.Ν με θέμα «Παράταση προθεσμίας κήρυξης εκτάσεων ως αναδασωτέων».

8. Την υπ' αριθμ. 21319/21314/22.10.2008 πρόταση της Δ/νσης Δασών Κέρκυρας σχετικά με την κήρυξη ως αναδασωτέας της αναφερόμενης στο θέμα έκτασης αποφασίζουμε:

Κηρύσσουμε ως αναδασωτέα την παραπάνω δασικού χαρακτήρα έκταση, εμβαδού δύο κόμμα εννιακόσια πέντε (2,905) στρεμμάτων. Η έκταση αυτή βρίσκεται στη θέση «Βαγιωνάκη-Παραμόνα», Δημ. Διαμερίσματος Άνω Παυλιάνας, Περιφ. Δήμου Μελιτειέων Ν. Κέρκυρας, απεικονίζεται με στοιχεία (1, 2, 3, ..., 22, 23, 1) στο προσαρτημένο στην παρούσα απόφασή μας τοπογρ. διάγραμμα και έχει όρια:

Βόρεια: Αμπελώνας-Ζώνη δασικής βλάστησης και μετά αμπελώνας.

Νότια: Δασικού χαρακτήρα έκταση-Δρόμος Λιμενικό καταφύγιο-Παραμόνας και πέραν αυτού: ελαιώνας, αμπελώνας και μετά ζώνη δασικής βλάστησης, δασικού χαρακτήρα έκταση.

Ανατολικά: Ζώνη δασικής βλάστησης και μετά αμπελώνας-Χέρσα έκταση- Δρόμος Λιμενικό καταφύγιο-Παραμόνας και μετά ελαιόκτημα.

Δυτικά: Δρόμος Λιμενικό καταφύγιο-Παραμόνας και πέραν αυτού δασικού χαρακτήρα έκταση.

Σκοποί της κήρυξης της ανωτέρω έκτασης ως αναδασωτέας είναι η διατήρηση του δασικού χαρακτήρα αυτής, ο αποκλεισμός διάθεσης της για άλλη χρήση και η αποκατάσταση της καταστραφείσας από παράνομη εκχέρσωση δασικής βλάστησης, αποτελούμενης από σχοίνο, κουμαριά, αγριελιές και πουρνάρι, η οποία έγινε μετά το έτος 1981 σταδιακά κατά τμήματα σε ανύποπτο χρόνο και διαπιστώθηκε στις 13.8.2008.


Η απόφαση αυτή να δημοσιευθεί στην Εφημερίδα της Κυβερνήσεως.

Κέρκυρα, 24 Οκτωβρίου 2008

Ο Γενικός Γραμματέας Περιφέρειας
ΣΩΤΗΡΙΟΣ ΒΟΣΔΟΥ

ΤΟΠΟΓΡΑΦΙΚΟ ΔΙΑΓΡΑΜΜΑ

Αναδασωτέας έκτασης, συνολικού εμβαδού 2,905 στρεμ.,
στη θέση "Βαγιωνάκι-Παραμόνας" ,Δ.Δ. Άνω Παυλιάνας, Δήμου Μελιτειέων Ν. Κέρκυρας.
Κλίμακα 1:1000

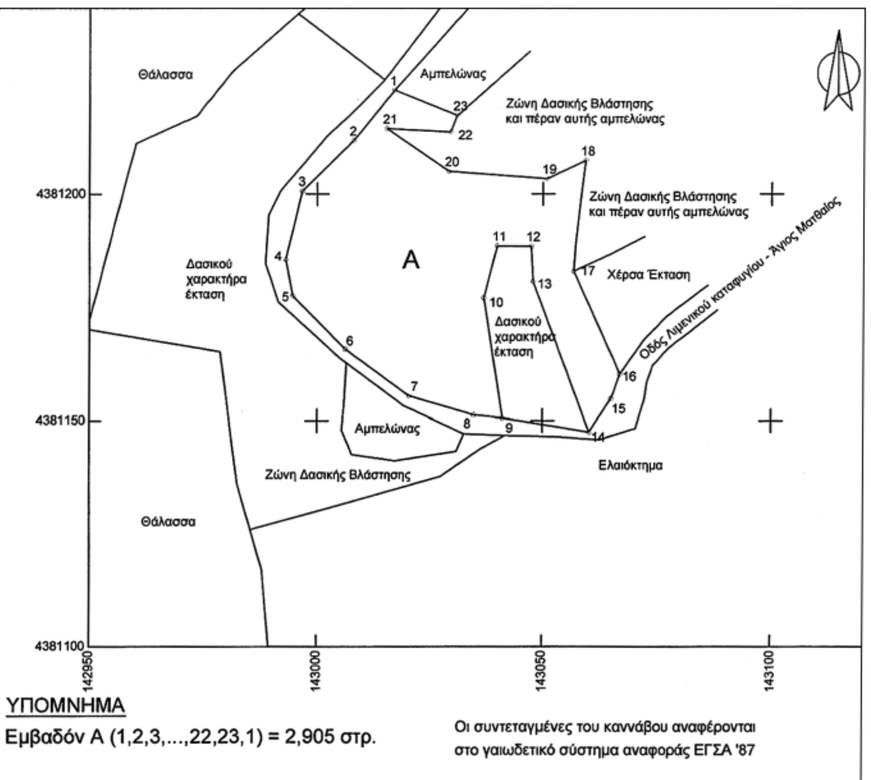

ΥΠΟΜΝΗΜΑ
Εμβαδόν Α (1,2,3,...,22,23,1) = 2,905 στρ.

Οι συντεταγμένες του καννάβου αναφέρονται στο γαιωδετικό σύστημα αναφοράς ΕΓΣΑ '87


Το παρόν ανήκει στη με αριθμό οικ.24344/24339/24-10-08 απόφαση του Γ.Γ.Π.Ι.Ν.

ΕΘΝΙΚΟ ΤΥΠΟΓΡΑΦΕΙΟ
Για τεχνικούς λόγους στο σχεδιάγραμμα, έγινε σμίκρυνση, κατά ποσοστό 59%

ΧΑΡΤΗΣ ΠΡΟΣΑΝΑΤΟΛΙΣΜΟΥ

ΚΛΙΜΑΚΑ 1:20000

Θέση έκτασης που κηρύσσεται ως αναδασωτέα

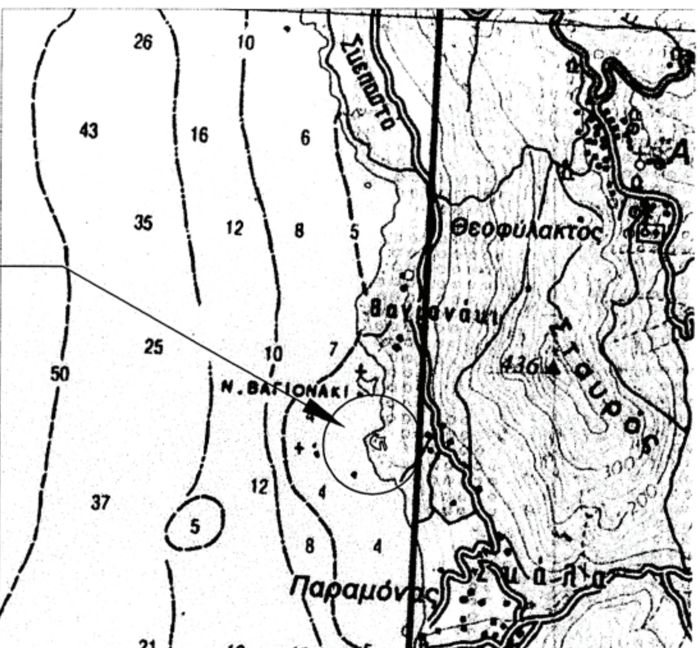



ΑΚΡΙΒΕΣ ΑΝΤΙΓΡΑΦΟ
27/10/2008
ΑΛΜΑ ΑΝΝΑ
ΔΑΣΟΠΟΝΟΣ

ΚΕΡΚΥΡΑ, 19-09-2008
Η ΣΥΝΤΑΚΤΡΙΑ

ΧΑΤΖΗΜΕΛΕΤΙΟΥ ΚΩΝΣΤΑΝΤΙΝΙΑ
ΔΑΣΟΛΟΓΟΣ

ΚΕΡΚΥΡΑ, 22-10-2008
Ο Δ/ΝΤΗΣ ΔΑΣΩΝ Ν. ΚΕΡΚΥΡΑΣ

ΒΑΣΙΛΑΣ ΙΩΑΝΝΗΣ
ΔΑΣΟΛΟΓΟΣ

ΚΕΡΚΥΡΑ, 24-10-2008
Ο ΓΕΝΙΚΟΣ ΓΡΑΜΜΑΤΕΑΣ
ΠΕΡΙΦΕΡΕΙΑΣ ΙΟΝΙΩΝ ΝΗΣΩΝ

ΣΩΤΗΡΙΟΣ ΒΟΣΔΟΥ

Αριθμ. οικ. 34577/22177 (2)

Καθορισμός των οριογραμμών του ρέματος στην θέση «Αηδόνια», στον Παραδοσιακό Οικισμό Αηδονιών, του Δήμου Κορθίου νήσου Άνδρου, Ν. Κυκλάδων, κατά μήκος της ιδιοκτησίας της Καλής Γριμάνη.

Ο ΓΕΝΙΚΟΣ ΓΡΑΜΜΑΤΕΑΣ
ΠΕΡΙΦΕΡΕΙΑΣ ΝΟΤΙΟΥ ΑΙΓΑΙΟΥ

Έχοντας υπόψη:

1. Τις διατάξεις του άρθρου 8 του ν. 3200/1955, «διοικητική αποκέντρωση».

2. Τις διατάξεις του ν. 3010/2002 (ΦΕΚ 91/Α/25.4.2002), «Εναρμόνιση του ν. 1650/1986 με τις οδηγίες 97/11 Ε.Ε. και 98/61 Ε.Ε. και ειδικότερα τις διατάξεις του άρθρου 5 αυτού «Διαδικασία οριοθέτησης και ρυθμίσεις θεμάτων για τα υδατορέματα».

3. Τις διατάξεις της υπ' αριθμ. 3046/304/3.2.1989 (ΦΕΚ 59Δ΄) απόφασης του Αναπληρωτή Υπουργού ΓΙΕΧΩΔΕ «Κτιριοδομικός Κανονισμός» και ειδικότερα τις διατάξεις του άρθρου 6 αυτής, «Δόμηση κοντά σε ρέματα».

4. Τις οικείες διατάξεις του ν. 2503/1997 (ΦΕΚ 107 Α΄/30.5.1997) «Διοίκηση, Οργάνωση, Στελέχωση της Περιφέρειας, ρύθμιση θεμάτων για την Τοπική Αυτοδιοίκηση και άλλων διατάξεων».

5. Τις οικείες διατάξεις του ν. 2508/1997 (ΦΕΚ 124 Α΄/ 13.6.1997) «βιώσιμη οικιστική ανάπτυξη των πόλεων και οικισμών της χώρας και άλλων διατάξεων».

6. Τις οικείες διατάξεις του ν. 2690/1999 (ΦΕΚ 45 Α΄/ 9.3.1999) «Κύρωση του κώδικα διοικητικής διαδικασίας».

7. Το υπ' αριθμ. Τ.Υ. 3711/8.9.2008 έγγραφο της Δ/νσης Τεχνικών Υπηρεσιών της Νομ. Αυτοδιοίκησης Κυκλάδων με την οποία διαβιβάστηκε ο φάκελος μελέτης στη Δ/νση ΠΕ.ΧΩ. Νοτίου Αιγαίου καθορισμού των οριογραμμών του ρέματος με θεωρημένα το τοπογραφικό διάγραμμα στο οποίο χαράσσονται τα όρια αυτού καθώς και την τεχνική έκθεση με τους υδραυλικούς υπολογισμούς, που βρίσκεται στην θέση «Αηδόνια» Παραδοσιακός Οικισμός Αηδονιών, του Δήμου Κορθίου νήσου Άνδρου, Ν. Κυκλάδων, που διέρχεται κατά μήκος της ιδιοκτησίας της Καλής Γριμάνη.

8. Η υπ' αριθμ. 7/2008 απόφαση του Δημοτικού Συμβουλίου Δήμου Κορθίου Ν. Άνδρου, για τη διατύπωση γνώμης σχετικά με την μελέτη οριοθέτησης του ρέματος που βρίσκεται στη θέση «Αηδόνια» Παραδοσιακός Οικισμός Αηδονιών, του Δήμου Κορθίου νήσου Άνδρου, Ν. Κυκλάδων, που διέρχεται κατά μήκος της ιδιοκτησίας της Καλής Γριμάνη.

9. Το υπ' αριθμ. οικ. 34464/22064/31.10.2008 έγγραφο της Δ/νσης Δημοσίων Έργων της Περιφέρειας Νοτίου Αιγαίου, δια του οποίου γίνεται δεκτή η Υδραυλική μελέτη κατόπιν του υπ' αριθμ. 19527/26.9.2008 εγγράφου της Δ/νσης ΠΕ.ΧΩ. με το οποίο διαβιβάστηκε η Υδραυλική μελέτη για έλεγχο.

10. Τον φάκελο της μελέτης ο οποίος περιέχει Τοπογραφικό Διάγραμμα, Υδραυλική μελέτη, Τεχνική Έκθεση κ.λ.π. που διαβιβάστηκε στην Δ/νση ΠΕ.ΧΩ. Νοτίου Αιγαίου.


12. Το γεγονός ότι με την απόφαση αυτή δεν προκαλείται δαπάνη σε βάρος του προϋπολογισμού του Δημοσίου και του Δήμου Κορθίου, αποφασίζουμε:

ΕΠΙΚΥΡΩΝΟΥΜΕ την θεωρημένη στις 8.9.2008 από την Δ/νση Τεχνικών Υπηρεσιών της Νομαρχιακής Αυτοδιοίκησης Κυκλάδων έκθεση καθορισμού των οριογραμμών του υδατορέματος στη θέση «Αηδόνια», στον Παραδοσιακό Οικισμό Αηδονιών, του Δήμου Κορθίου νήσου Άνδρου, Ν. Κυκλάδων, που διέρχεται κατά μήκος της ιδιοκτησίας της Καλής Γριμάνη, έτσι όπως σημειώνεται με μπλε χρώμα η πολυγωνική γραμμή L1, L2 έως L3 και L4, L5, L6, L7, L8, L9, L10, L11, L12, L13, L14, L15 έως και L16 στη μια όχθη και με R1, R2, R3 έως R4 και R5, R6, R7, R8, R9, R10, R11, R12, R13, έως και R20 στην απέναντι της, (τα σημεία της οποίας είναι εξαρτημένα από το Εθνικό Τριγωνομετρικό Δίκτυο) επί του τοπογραφικού Διαγράμματος που υπογράφεται από τον Χρήστο Μάναλη, Τοπογράφο Μηχανικό.

Η απόφαση αυτή μαζί με το Τοπογραφικό Διάγραμμα να δημοσιευθούν στην Εφημερίδα της Κυβερνήσεως και η ισχύς αρχίζει από την ημερομηνία δημοσίευσης.

Ερμούπολη, 3 Νοεμβρίου 2008

Ο Γενικός Γραμματέας Περιφέρειας
ΧΑΡΑΛΑΜΠΟΣ ΚΟΚΚΙΝΟΣ

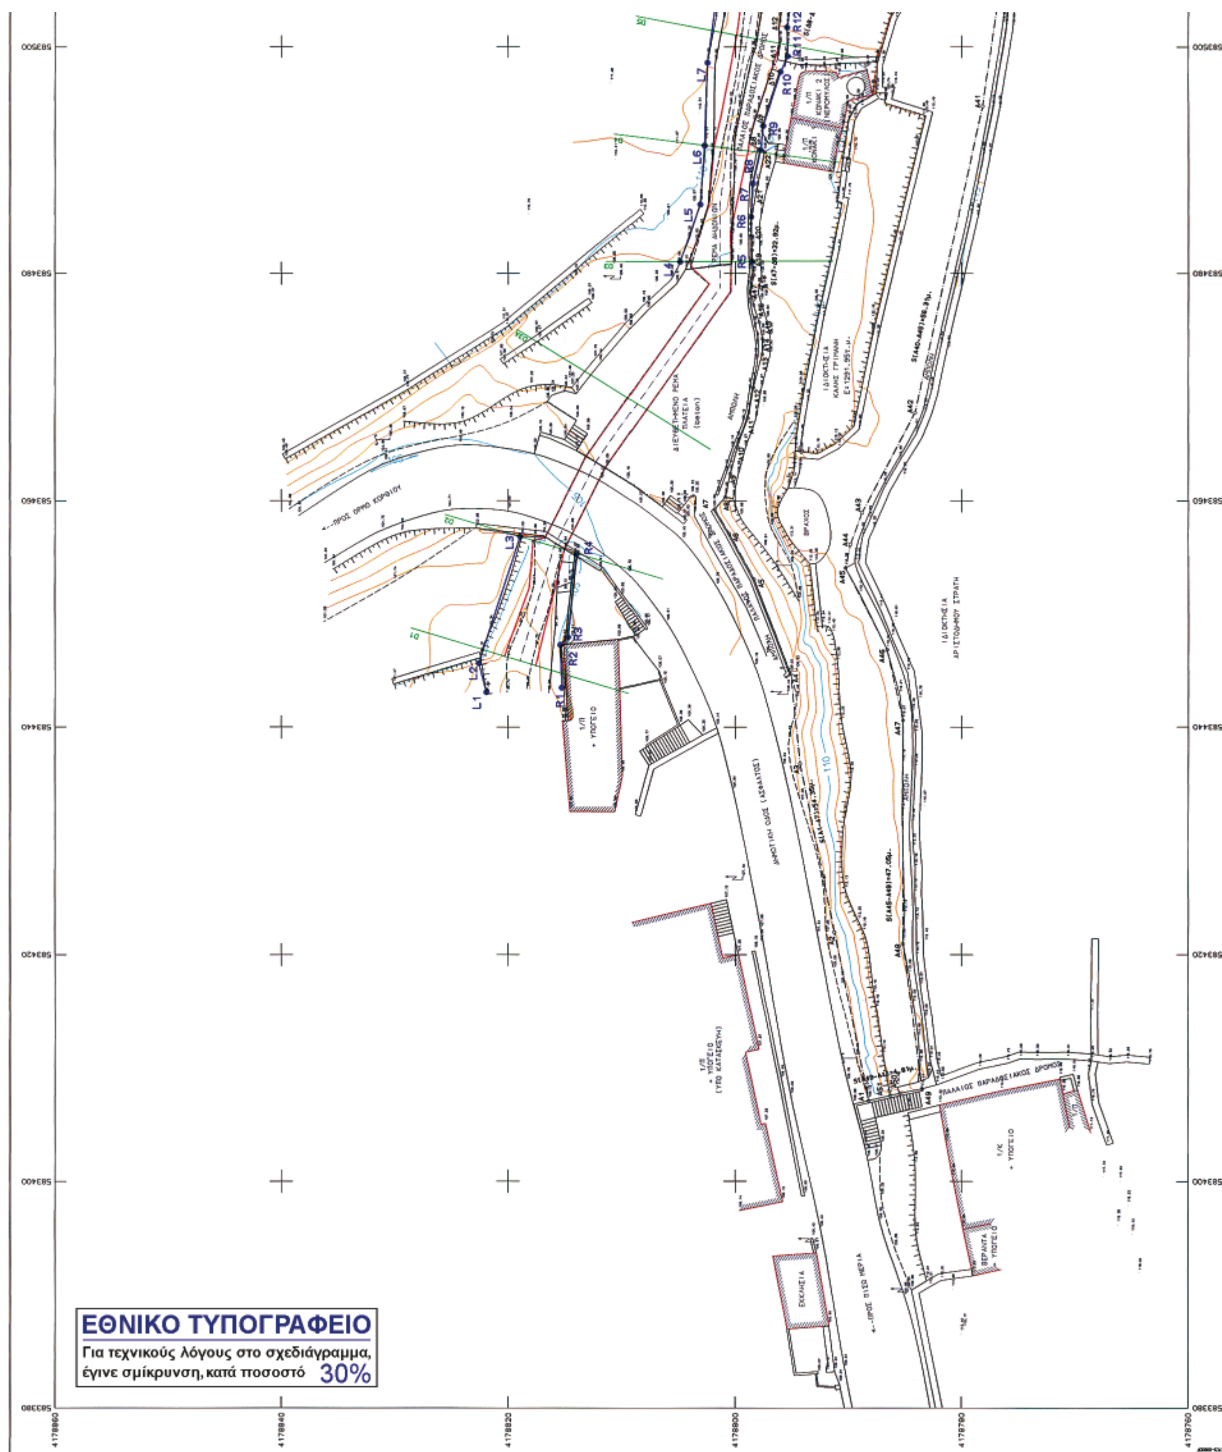
ΕΘΝΙΚΟ ΤΥΠΟΓΡΑΦΕΙΟ
Για τεχνικούς λόγους στο σχεδιάγραμμα,
έγινε σμίκρυνση, κατά ποσοστό 30%

ΣΥΝΤΕΤΑΓΜΕΝΕΣ ΟΡΙΩΝ

ΣΗΜΕΙΟ	X	Y	ΣΗΜΕΙΟ	X	Y	ΣΗΜΕΙΟ	X	Y
Α1	583407.093	4178788.216	Α2	583421.997	4178791.263	Α3	583436.805	4178794.288
Α4	583444.686	4178796.111	Α5	583453.010	4178798.352	Α6	583457.056	4178800.539
Α7	583459.266	4178801.841	Α8	583460.327	4178800.873	Α9	583462.388	4178800.454
Α10	583464.759	4178799.823	Α11	583467.265	4178798.893	Α12	583469.945	4178798.419
Α13	583472.897	4178797.648	Α14	583474.254	4178797.632	Α15	583475.700	4178797.905
Α16	583477.217	4178798.407	Α17	583478.436	4178798.683	Α18	583479.853	4178798.396
Α19	583482.071	4178798.551	Α20	583484.414	4178798.660	Α21	583487.364	4178798.141
Α22	583490.696	4178797.437	Α37	583513.494	4178781.112	Α38	583511.942	4178779.685
Α39	583510.040	4178776.966	Α40	583508.154	4178776.225	Α41	583494.730	4178778.165
Α42	583467.739	4178784.134	Α43	583458.962	4178788.807	Α44	583456.124	4178789.834
Α45	583454.022	4178790.270	Α46	583446.836	4178786.589	Α47	583440.614	4178785.197
Α48	583420.958	4178785.189	Α49	583408.118	4178783.518	Α50	583407.714	4178785.490
Α51	583407.525	4178786.332	Δ8	583490.879	4178797.786	Δ9	583492.970	4178797.564
Δ10	583497.759	4178796.036	Δ11	583499.148	4178795.382	Δ12	583501.727	4178795.452
Δ13	583505.042	4178794.958	Δ14	583507.977	4178793.847	Δ15	583509.271	4178792.769
Δ16	583511.103	4178790.285	Δ17	583513.361	4178786.483	Δ18	583514.194	4178784.449
Δ19	583515.752	4178781.888						

ΙΔ:1			ΣΗΜΕΙΑ:49			ΕΜΒΑΔΟ:1291.95 μ²					
Α1	Α2	Α3	Α4	Α5	Α6	Α7	Α8	Α9	Α10	Α11	Α12
Α13	Α14	Α15	Α16	Α17	Α18	Α19	Α20	Α21	Α22	Δ8	Δ9
Δ10	Δ11	Δ12	Δ13	Δ14	Δ15	Δ16	Δ17	Δ18	Δ19	Α37	Α38
Α39	Α40	Α41	Α42	Α43	Α44	Α45	Α46	Α47	Α48	Α49	Α50
Α51											

ΕΜΒΑΔΟ ΙΔΙΟΚΤΗΣΙΑΣ Ε = 1291.95 Τ.Μ.

Το παρόν Τοπογραφικό Διάγραμμα έχει εξαρτηθεί από το Κρατικό Τριγωνομετρικό δίκτυο και έχει αποδοθεί σε ΕΓΣΑ '87

ΣΥΝΤΕΤΑΓΜΕΝΕΣ ΣΗΜΕΙΩΝ ΚΑΘΟΡΙΣΜΟΥ ΟΡΙΟΓΡΑΜΜΩΝ

	X	Y		X	Y
L1	583443.08	4178821.93	R1	583443.49	4178815.29
L2	583445.64	4178822.59	R2	583447.23	4178815.43
L3	583456.79	4178818.96	R3	583447.91	4178814.75
L4	583481.03	4178804.89	R4	583455.28	4178813.96
L5	583486.12	4178803.11	R5	583481.06	4178798.57
L6	583491.25	4178802.73	R6	583485.02	4178798.64
L7	583498.56	4178802.48	R7	583487.94	4178798.47
L8	583505.15	4178801.58	R8	583490.88	4178797.79
L9	583511.38	4178801.34	R9	583492.97	4178797.56
L10	583514.29	4178795.26	R10	583497.76	4178796.03
L11	583515.69	4178793.39	R11	583499.15	4178795.38
L12	583518.98	4178791.12	R12	583501.73	4178795.45
L13	583521.01	4178790.77	R13	583505.04	4178794.96
L14	583522.30	4178789.45	R14	583507.98	4178793.85
L15	583524.46	4178785.99	R15	583509.27	4178792.77
L16	583524.91	4178784.63	R16	583511.10	4178790.27
			R17	583513.36	4178786.48
			R18	583514.19	4178784.45
			R19	583515.75	4178781.87
			R20	583517.75	4178779.50

ΥΠΟΜΝΗΜΑ

- ΓΡΑΜΜΗ ΠΛΗΜΜΥΡΑΣ
- ΟΡΙΟΓΡΑΜΜΗ ΡΕΜΑΤΟΣ
- ΔΙΑΤΟΜΕΣ

ΔΗΛΩΣΗ ΥΛΟΠΟΙΗΣΗΣ ΟΡΙΩΝ

Τα όρια της ιδιοκτησίας που περιγράφεται παραπάνω εμβαδού Ε(Α1.Α2.Α3.Α4....Α49.Α50.Α51.Α1) = 1291.95τ.μ. που βρίσκεται στο στον Παραδοσιακό οικισμό Αηδονίων του Δήμου Κορθίου της Νήσου Άνδρου υποδείχθησαν κατα την υλοποίησή τους στο έδαφος από την ιδιοκτήτρια κα. Καλή Γριμάνη.

Η Δηλούσα

ΑΠΟΣΠΑΣΜΑ ΤΟΠΟΓΡΑΦΙΚΟΥ ΔΙΑΓΡΑΜΜΑΤΟΣ Γ.Υ.Σ. ΚΛΙΜΑΚΑ 1:5000
(Φ.Χ.ΑΝΔΡΟΣ 6577/3 & 6577/5)

ΑΡΧΕΙΟ: PARLYOR.FPL

ΤΟ ΠΑΡΟΝ ΣΥΝΟΔΕΥΕΙ ΤΗΝ ΜΕ ΑΡΙΘ. ΠΡΩΤ. Δ.Π. οικ. 34577/22147/3-11-2008 ΑΠΟΦΑΣΗ ΤΗΣ Δ/ΝΣΗΣ ΠΕ.ΧΩ. ΝΟΤΙΟΥ ΑΙΓΑΙΟΥ

ΓΡΑΦΕΙΟ ΜΕΛΕΤΩΝ ΧΡΗΣΤΟΣ ΜΑΝΑΔΗΣ ΤΟΠΟΓΡΑΦΟΣ ΜΗΧΑΝΙΚΟΣ Ι.Φιξ 8 & Εσπέρου, 17561 Π.Φάληρο Τηλ.-Fax:210.9843954 email:cmana@tee.gr	
ΕΡΓΟΔΟΤΗΣ ΚΑΛΗ ΓΡΙΜΑΝΗ	
ΕΡΓΟ ΜΕΛΕΤΗ ΚΑΘΟΡΙΣΜΟΥ ΟΡΙΟΓΡΑΜΜΩΝ ΡΕΜΑΤΟΣ	
ΘΕΣΗ ΠΑΡΑΔΟΣΙΑΚΟΣ ΟΙΚΙΣΜΟΣ ΑΗΔΟΝΙΩΝ ΔΗΜΟΣ ΚΟΡΘΙΟΥ - ΝΗΣΟΣ ΑΝΔΡΟΣ	
ΘΕΜΑ ΣΧΕΔΙΟΥ ΤΟΠΟΓΡΑΦΙΚΟ ΔΙΑΓΡΑΜΜΑ	ΑΡΙΘΜΟΣ ΣΧΕΔΙΟΥ 2 ΚΛΙΜΑΚΑ 1:200 ισοδιάσταση=1.00
ΧΡΟΝΟΣ ΜΕΛΕΤΗΣ : ΝΟΕΜΒΡΙΟΣ 2007	
ΥΠΟΓΡΑΦΗ	ΣΦΡΑΓΙΔΑ

ΕΛΕΓΧΘΗΚΕ

Ο Ελέγξας
Ερμούπολη 29 ΑΥΓ. 2008
Καραδήμας Λουκάς
ΠΕ Αρχ/κτων Μηχανικός

ΘΕΩΡΗΘΗΚΕ 8 ΣΕΠ. 2008

Αριθμ. 10701 (3)

Αλλαγή χρήσης γης τμήματος δημοτικής έκτασης από το αριθμ. 2446 Χερσολίβαδο τεμάχιο του αγροκτήματος Άρνισσας Δήμου Βεγορίτιδος Ν. Πέλλας για την ανέγερση σταβλικών εγκαταστάσεων.

Ο ΝΟΜΑΡΧΗΣ ΠΕΛΛΑΣ

Έχοντας υπόψη:

1. Τις διατάξεις του π.δ. 30/1996 (ΦΕΚ 21Α/1996) «Κώδικας Νομαρχιακής Αυτ/σης», όπως τροποποιήθηκε και ισχύει.

2. Την υπ' αριθμ. 40/23.4.2008 (ΦΕΚ 1711Β/ 26.8.2008) απόφαση του Ν.Σ. Πέλλας.

3. Τις διατάξεις του ν. 1512/1985 (ΦΕΚ 4Α/1985) για τροποποίηση και συμπλήρωση Πολεοδομικών διατάξεων κ.λ.π. και ειδικά το άρθρο 3 «περί καθορισμού χρήσεων παραχωρουμένων δημοτικών εκτάσεων».

4. Τις διατάξεις του άρθρου 90 του «Κώδικα νομοθεσίας για την Κυβέρνηση και τα Κυβερνητικά όργανα», που κυρώθηκε με το άρθρο πρώτο του π.δ/τος 63/2005 (ΦΕΚ 98 Α΄).

5. Το από 17 Ιουλίου 1923 ν.δ. «περί σχεδίων πόλεων, κωμών και οικισμών του Κράτους κ.λ.π» όπως ισχύει σήμερα.

6. Το υπ' αριθμ. 33959/26.9.2007 έγγραφο της Δ/νσης Πολ. Γης Τμήμα Τοπογραφικής.

7. Το υπ' αριθμ. 33854/07/22.4.2008 έγγραφο του Τμήματος Πολεοδομίας Έδεσσας.

8. Το υπ' αριθμ. 45006/ΠΕ/10.1.2008 έγγραφο του Τμήματος Πολιτικής Γης Έδεσσας.

9. Το υπ' αριθμ. 394/28.9.2007 έγγραφο της Κτηματικής Υπηρεσίας Ν. Πέλλας.

10. Το υπ' αριθμ. ΔΥΠ/Β3/Φ34α/33925/4.4.2008 του Τμήματος Υγείας Έδεσσας.

11. Το υπ' αριθμ. 3823/28.9.2007 έγγραφο της 11ης Εφορείας Βυζαντινών Αρχαιοτήτων.

12. Το υπ' αριθμ. 6983/8.10.2007 έγγραφο της ΙΖ΄ Εφορείας Προϊστορικών και Κλασσικών Αρχαιοτήτων.

13. Το υπ' αριθμ. 8023/25.9.2007 έγγραφο της Δ/νσης Τουρισμού Κεντ. Μακεδονίας.

14. Το υπ' αριθμ. 4199/24.9.2007 έγγραφο του Δασαρχείου Έδεσσας.

15. Το υπ' αριθμ. 2621/12.5.2008 έγγραφο του Τμήματος Τοπικής Αυτ/σης και Ν.Π.Δ.Δ. Ν. Πέλλας με το οποίο διαβιβάζει το υπ' αριθμ. 9/2007 απόσπασμα πρακτικού της 19.7.2007 συνεδριάσεως του Δημοτικού Συμβουλίου Δήμου Βεγορίτιδος, αριθμ. απόφασης 167/2007, αποφασίζουμε:

1. Καθορίζουμε την χρήση γης του γηπέδου με στοιχεία ΑΒΓΔΑ, που αποτελεί τμήμα του αριθμ.2446 κοινοχρήστου αγροτεμαχίου, αγροκτήματος Άρνισσας του Δήμου Βεγορίτιδος Ν. Πέλλας, εμβαδού 4000 τ.μ., όπως αυτό απεικονίζεται στο συνημμένο στην παρούσα απόφαση τοπογραφικό διάγραμμα με κλίμακα 1:2000 που θεωρήθηκε από τον Δ/ντή της Δ/νσης Πολεοδομικού Σχεδιασμού-Οικισμού και Χωροταξίας Ν.Α. Πέλλας με την από 15 Οκτωβρίου 2008 πράξη, σαν χώρο για την ανέγερση σταβλικών εγκαταστάσεων. Η απόφαση αυτή δεν απαλλάσσει τον ενδιαφερόμενο από την υποχρέωση λήψης των σχετικών αδειών.

2. Η απόφαση αυτή με το τοπογραφικό διάγραμμα να δημοσιευθεί στην Εφημερίδα της Κυβερνήσεως.

Κατά της παρούσας επιτρέπεται σύμφωνα με το άρθρο 69 του π.δ. 30/1996 (ΦΕΚ 21/Α) η άσκηση προσφυγής ενώπιον του Γενικού Γραμματέα Περιφέρειας μόνο για παράβαση Νόμου μέσα σε αποκλειστική προθεσμία τριάντα (30) ημερών από την λήψη της παρούσας που κατατίθεται στο Τμήμα Πολεοδομίας της Ν.Α. Πέλλας.

Κατά της απόφασης μας αυτής, ως και της εκδιδομένης αποφάσεως επί της προσφυγής του άρθρου 69 του π.δ. 30/1996, επιτρέπεται αίτηση ακύρωσης ως και αίτηση αναστολής εκτέλεσης της προσβαλλόμενης απόφασης μας, ενώπιον του Συμβουλίου της Επικράτειας, μέσα σε αποκλειστική προθεσμία εξήντα (60) ημερών.

Η απόφαση αυτή να δημοσιευθεί στην Εφημερίδα της Κυβερνήσεως.

Έδεσσα, 15 Οκτωβρίου 2008

Ο Νομάρχης
Μ. ΚΑΡΑΜΑΝΗΣ

ΑΓΡΟΚΤΗΜΑ ΑΡΝΙΣΣΑ
ΟΡΙΣΤΙΚΗ ΔΙΑΝΟΜΗ ΕΤΟΥΣ 1932-35
ΣΤΑΥΛΙΚΕΣ ΕΓΚΑΤΑΣΤΑΣΕΙΣ ΜΕ ΤΟΝ Ν.Δ 221/74

ΚΛΙΜΑΞ 1:2000

L = 40° 45'
M = -1° 51'

ΥΠΑΡΧΟΥΣΕΣ ΕΓΚΑΤΑΣΤΑΣΕΙΣ

2446ε : ΓΚΕΣΙΟΣ ΚΩΝ/ΝΟΣ (ΠΕΡΙΠΟΥ 30 ΓΟΥΡΟΥΝΙΑ)
2446δ : ΜΠΟΓΙΑΣ ΧΡΗΣΤΟΣ (ΧΩΡΙΣ ΕΓΚΑΤΑΣΤΑΣΗ)
2446ζ : ΓΚΕΣΙΟΣ ΔΗΜΗΤΡΙΟΣ (ΠΕΡΙΠΟΥ 60 ΠΡΟΒΑΤΑ)
2446κα : ΓΚΕΣΙΟΣ ΔΗΜΗΤΡΙΟΣ (ΠΕΡΙΠΟΥ 30 ΠΡΟΒΑΤΑ)
2446κ : ΓΚΕΣΙΟΣ ΚΩΝ/ΝΟΣ (ΠΕΡΙΠΟΥ ΓΟΥΡΟΥΝΙΑ)
2446ιθ ΙΩΣΗΦΙΔΗΣ ΠΑΝΑΓΙΩΤΗΣ (ΠΕΡΙΠΟΥ 20 ΓΟΥΡΟΥΝΙΑ)
2446ιη : ΜΠΟΓΙΑΣ ΓΕΩΡΓΙΟΣ (ΧΩΡΙΣ ΕΓΚΑΤΑΣΤΑΣΗ)
2446ιε : ΜΠΟΓΙΑΣ ΧΡΗΣΤΟΣ (ΠΕΡΙΠΟΥ 180 ΠΡΟΒΑΤΑ)

ΕΜΒΑΔΟΝ ΤΗΣ ΠΡΟΣ ΠΑΡΑΧΩΡΗΣΗ ΕΚΤΑΣΗΣ ΜΕ ΣΤΟΙΧΕΙΑ
ΑΒΓΔΕ-Α : Ε = 4.000,00τ.μ.
ΤΜΗΜΑ ΤΟΥ ΥΠ' ΑΡΙΘΜΟΝ "2446" ΧΕΡΣΟΛΕΙΒΑΔΟΥ

ΚΕΝΤΡΑ ΤΟΠΟΓΡΑΦΙΚΗΣ
L = 40° 45'
M = -1° 51'

ΣΥΝΤΕΤΑΓΜΕΝΕΣ ΚΟΡΥΦΩΝ	ΜΗΚΗ ΠΛΕΥΡΩΝ
Α = -2488.292 / 6242.819	ΑΒ = 67,00
Β = -2421.347 / 6240.111	ΒΓ = 59,70
Γ = -2423.761 / 6180.459	ΓΔ = 67,00
Δ = -2490.706 / 6183.168	ΔΑ = 59,70

ΚΕΝΤΡΑ Γ.Υ.Σ.
L = 40° 45'
M = -1° 45'

ΣΥΝΤΕΤΑΓΜΕΝΕΣ ΚΟΡΥΦΩΝ
Α = -10925.386 / 6250.463
Β = -10858.444 / 6247.679
Γ = -10860.926 / 6188.029
Δ = -10927.868 / 6190.815

Ε.Γ.Σ.Α.
ΣΥΝΤΕΤΑΓΜΕΝΕΣ ΚΟΡΥΦΩΝ
Α = 317564.41 / 4519289.16
Β = 317631.26 / 4519284.82
Γ = 317627.39 / 4519225.24
Δ = 317560.54 / 4519229.59

ΑΠΟΣΠΑΣΜΑ ΑΠΟ ΤΟΝ ΧΑΡΤΗ ΤΗΣ ΤΟΠΟΓΡΑΦΙΚΗΣ ΥΠΗΡΕΣΙΑΣ
ΚΛΙΜΑΞ 1:5000

ΑΠΟΣΠΑΣΜΑ ΑΠΟ ΤΟΝ ΧΑΡΤΗ ΤΗΣ Γ.Υ.Σ.
ΚΛΙΜΑΞ 1:50000

L = 40° 45'
M = -1° 45'

ΑΠΟΣΤΑΣΕΙΣ ΤΗΣ ΥΠΟ ΠΑΡΑΧΩΡΗΣΗ ΕΚΤΑΣΗΣ

ΑΠΟΣΤΑΣΗ ΑΠΟ ΟΡΙΟ ΟΙΚΙΣΜΟΥ ΑΡΝΙΣΣΑΣ : 370,00μ
ΑΠΟΣΤΑΣΗ ΑΠΟ ΠΟΤΑΜΙΑ ΣΥΝΕΧΟΥΣ ΡΟΗΣ : ΔΕΝ ΥΠΑΡΧΟΥΝ
ΑΠΟΣΤΑΣΗ ΑΠΟ ΣΙΔΗΡΟΔΡΟΜΙΚΗ ΓΡΑΜΜΗ : 456,00μ
ΑΠΟΣΤΑΣΗ ΑΠΟ ΓΡΑΜΜΕΣ ΜΕΤΑΦΟΡΑΣ ΡΕΥΜΑΤΟΣ ΔΕΗ : ΔΕΝ ΥΠΑΡΧΟΥΝ
ΑΠΟΣΤΑΣΗ ΑΠΟ ΚΟΙΝΟΤΙΚΗ ΟΔΟ : 450,00μ
ΑΠΟΣΤΑΣΗ ΑΠΟ ΕΘΝΙΚΗ ΟΔΟ ΕΔΕΣΣΑΣ - ΦΛΩΡΙΝΑΣ : 530,00μ
ΑΠΟΣΤΑΣΗ ΑΠΟ ΚΤΙΡΙΟ Δ.Ε.Σ.Ε. : 380,00μ
ΑΠΟΣΤΑΣΗ ΑΠΟ ΚΟΝΤΙΝΟΤΕΡΟ ΞΕΝΟΔΟΧΕΙΟ : 525,00μ
ΑΠΟΣΤΑΣΗ ΑΠΟ ΚΕΝΤΡΟ ΥΓΕΙΑΣ ΑΡΝΙΣΣΑΣ :
ΑΠΟΣΤΑΣΗ ΑΠΟ ΛΙΜΝΗ ΒΕΓΟΡΙΤΙΔΑ : 1.600,00μ περίπου

ΤΟΠΟΓΡΑΦΙΚΟ ΔΙΑΓΡΑΜΜΑ

ΚΛΙΜΑΚΑ 1:2000

ΑΠΟΤΥΠΩΣΗ ΤΟΥ Α-Β-Γ-Δ—Α ΤΜΗΜΑΤΟΣ ΓΗΣ ΑΠΟ ΤΟ ΚΟΙΝΟΧΡΗΣΤΟ 2446 ΑΓΡΟΚΤΗΜΑΤΟΣ ΑΡΝΙΣΣΑΣ ΔΗΜΟΥ ΒΕΓΟΡΙΤΙΔΑΣ Ν.ΠΕΛΛΑΣ

Το διάγραμμα αυτό συνοδεύει την αριθμ.10701/15-10-2008 απόφαση Νομάρχη Πέλλας που αφορά «Αλλαγή χρήσης της τμήματος δημοτικής έκτασης από το αριθμ.2446 κοινοχρήστου τεμαχίου αγροκτήματος Άρνισσας Δήμου Βεγορίτιδας Ν.Πέλλας για την ανέγερσης σταυλικών εγκαταστάσεων»

Η ΣΥΝΤΑΞΑΣΑ

Λ.ΓΚΟΥΒΑ
Μηχ.ΠΕ2 με Β'βο

ΕΔΕΣΣΑ, 15 ΟΚΤΩΒΡΙΟΥ 2008

ΘΕΩΡΗΘΗΚΕ
Ε.Ν.
Ο Δ/ντής Δ/σης Πολ/κού Σχεδιασμού - Οικισμού και Χωρ/ξίας Ν.Α.Πέλλας

ΤΕΛΙΑΝΙΔΗΣ ΘΕΟΧΑΡΗΣ
Μηχ.ΠΕ2 με Α'βο

ΔΙΟΡΘΩΣΕΙΣ ΣΦΑΛΜΑΤΩΝ

(4)

Στην υπ' αριθμ. 1110/23.4.2008 απόφαση του Γενικού Γραμματέα Περιφέρειας Αττικής «περί κήρυξης έκτασης ως αναδασωτέας», που δημοσιεύθηκε στο Φ.Ε.Κ. 265/Δ/6.6.2008 να γίνει η ακόλουθη διόρθωση:

Στην τελευταία σειρά της πρώτης σελίδας αντί της ημερομηνίας «5.10.2008» στο ορθό «5.10.2007».

Ο Διευθυντής

ΑΝΑΣΤΑΣΙΟΣ ΚΑΖΑΣΗΣ



ΑΠΟ ΤΟ ΕΘΝΙΚΟ ΤΥΠΟΓΡΑΦΕΙΟ
ΚΑΠΟΔΙΣΤΡΙΟΥ 34 * ΑΘΗΝΑ 104 32 * ΤΗΛ. 210 52 79 000 * FAX 210 52 21 004
ΗΛΕΚΤΡΟΝΙΚΗ ΔΙΕΥΘΥΝΣΗ: http://www.et.gr – e-mail: webmaster.et@et.gr